



Poligonal 01: delimitada conforme Anexo IV deste edital, englobando parte do bairro da Barra



Poligonal 02: delimitada no Anexo Único da Lei nº. 8.962/2015 e engloba os bairros do Comércio, Centro Histórico e Santo Antônio

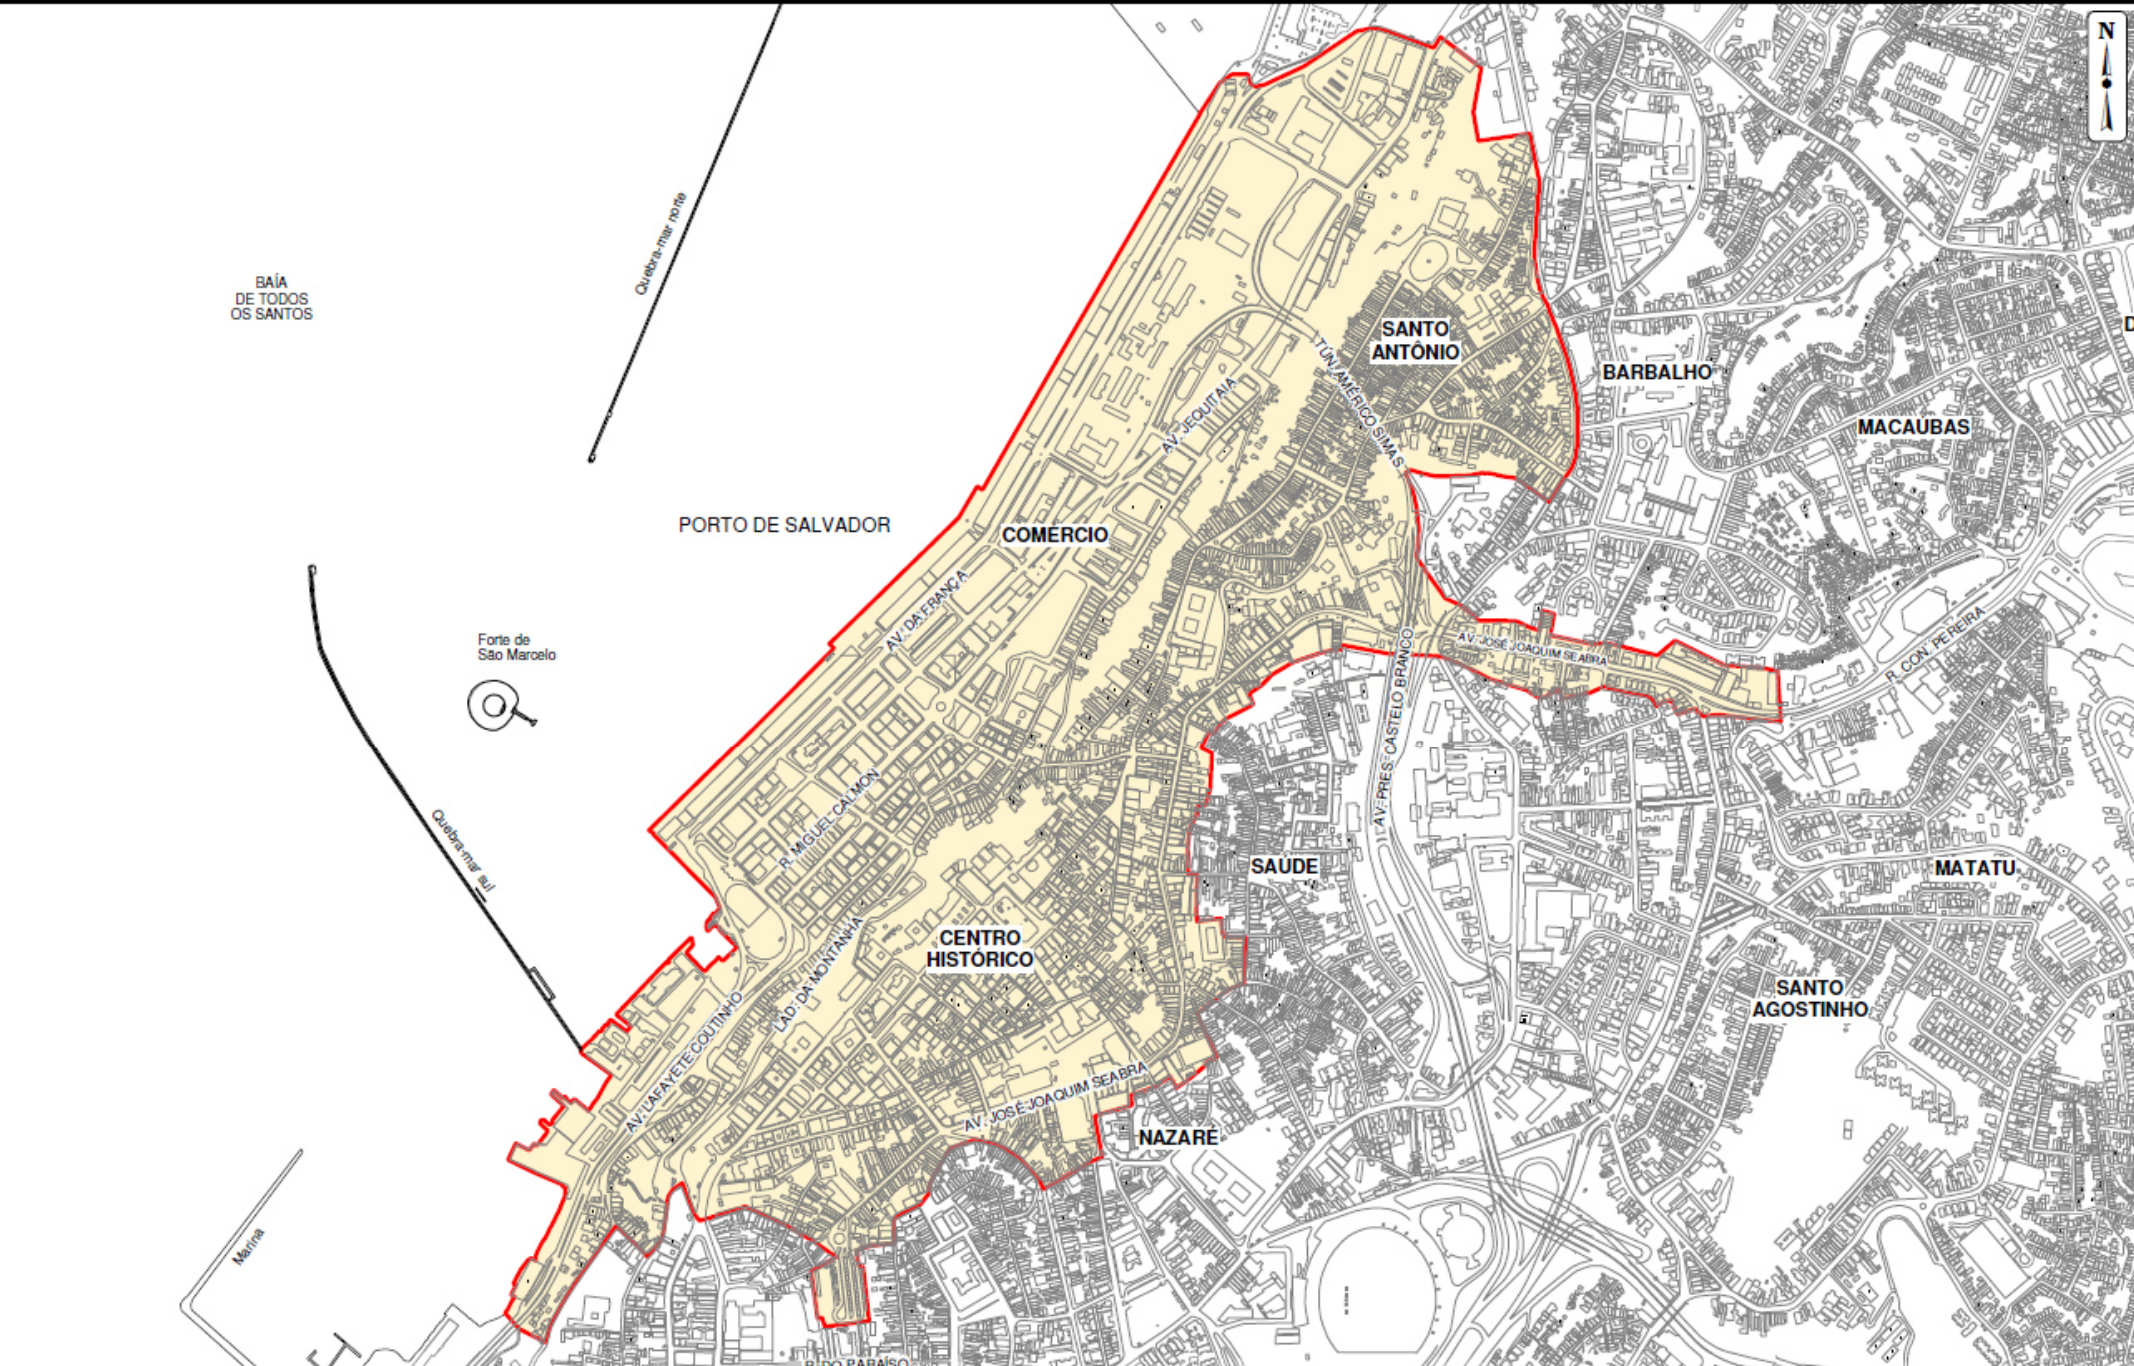

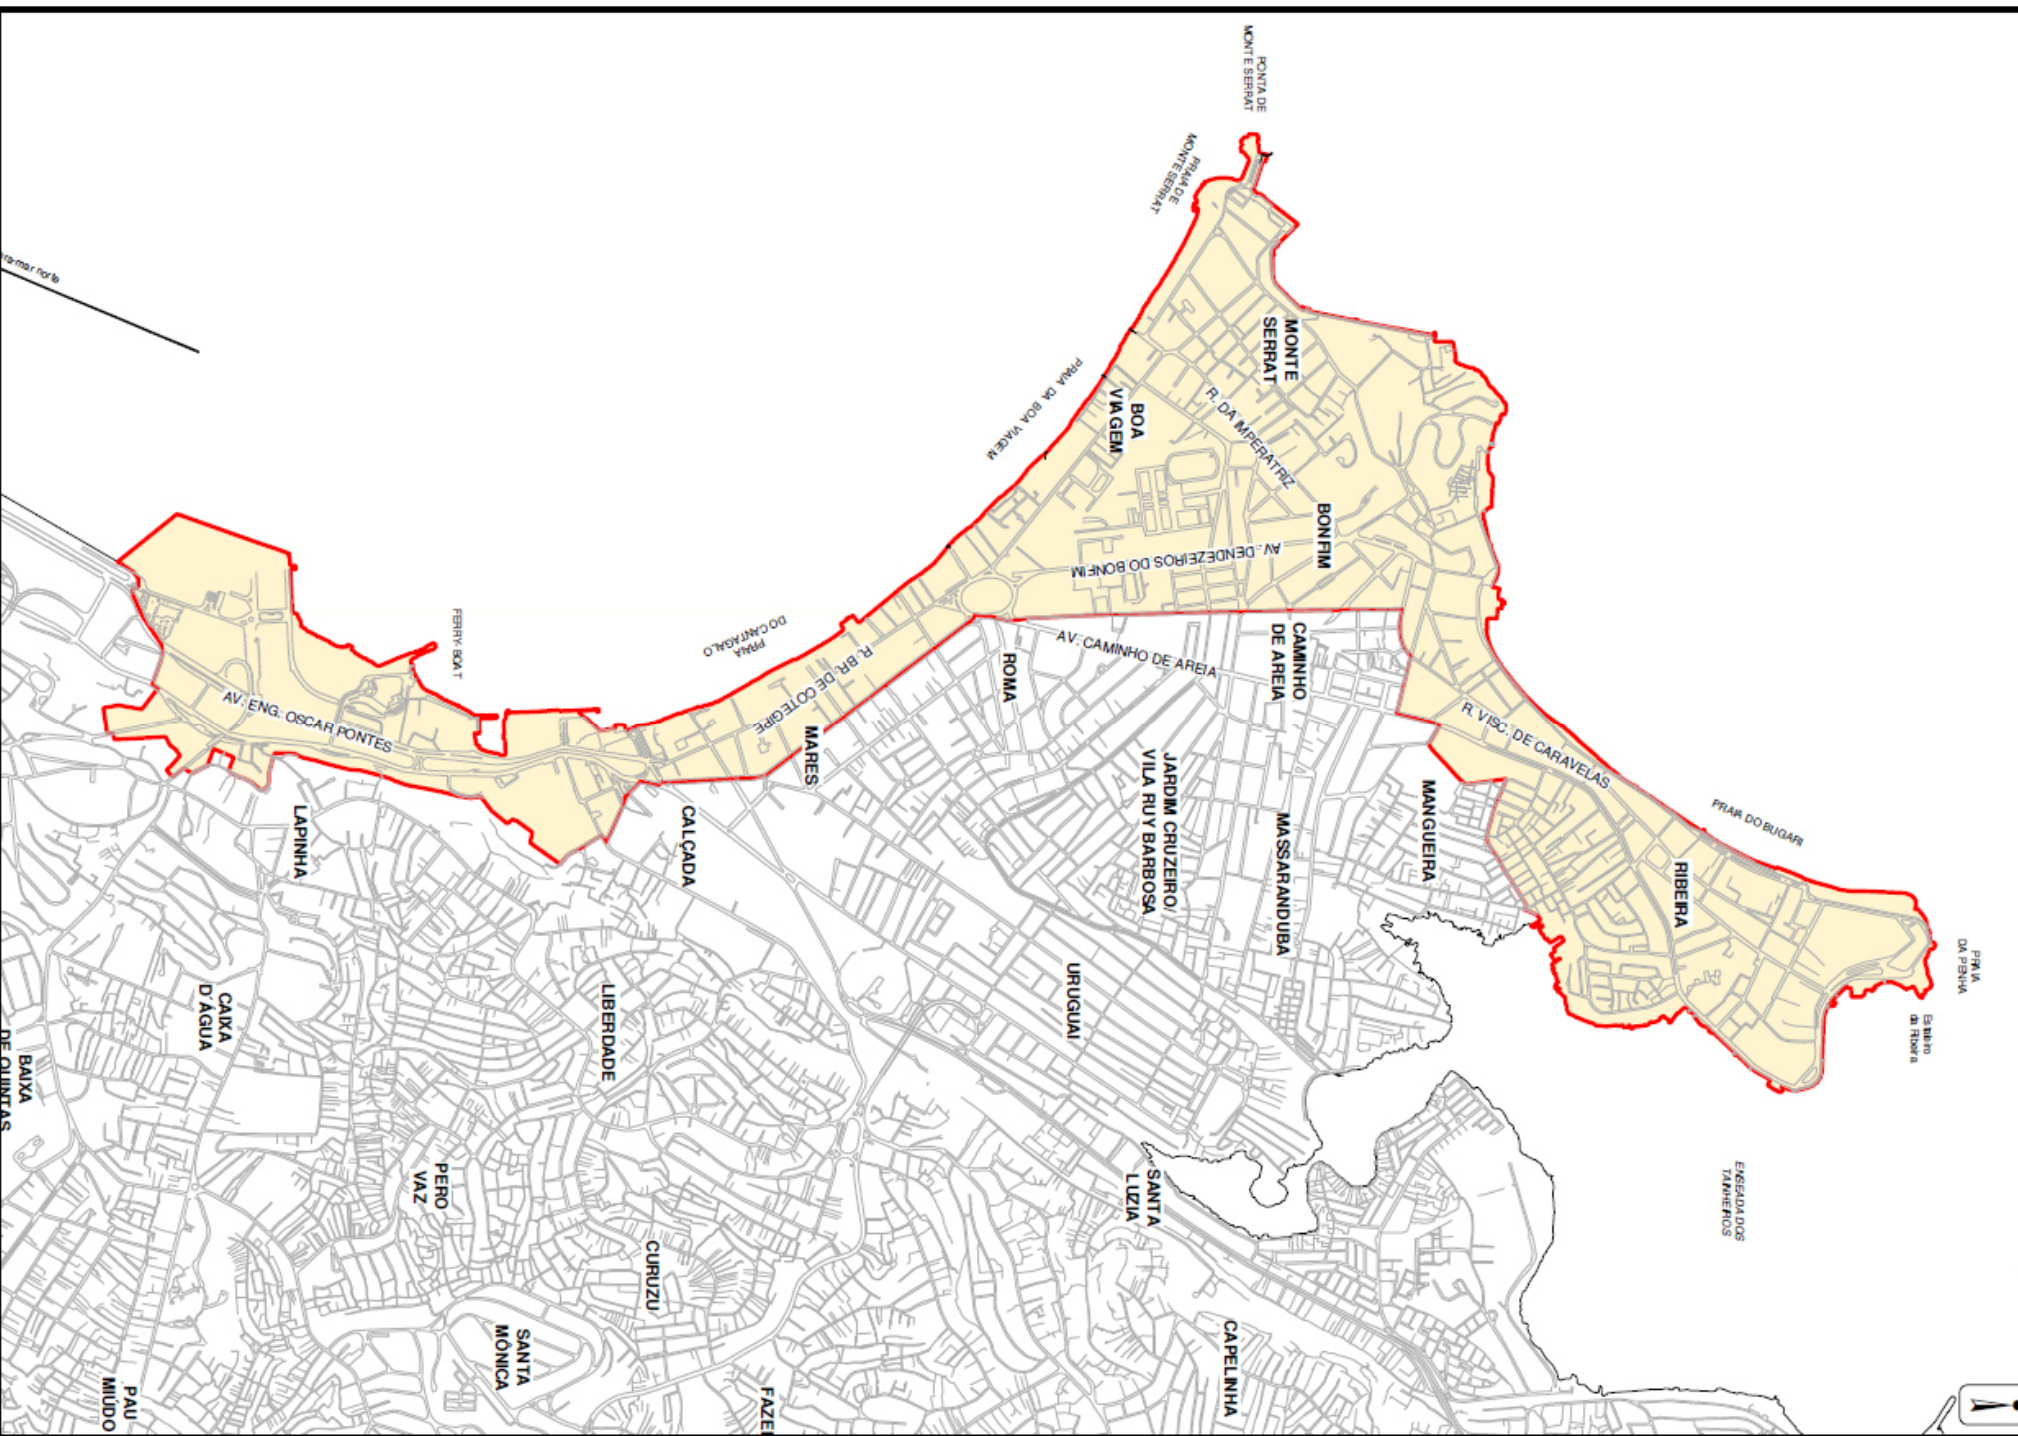

Polígono 03: delimitada no Anexo Único da Lei nº. 8.962/2015 e engloba a orla do porto de Salvador (Comércio) à Ponta da Penha (Ribeira) e Bonfim

PREFEITURA MUNICIPAL DO SALVADOR
SECRETARIA MUNICIPAL DA FAZENDA
CAP - Coordenadoria de Administração do Patrimônio / SEDI
POLIGONAL - PROJETO DE LEI Nº 11
Sistema Cartográfico e Cadastral do Município do Salvador - SICAM 1992
Sistema Cartográfico da Região Metropolitana do Salvador - SICAM 1992
Escala: 1 / 25.000
Data: Junho/2015
Projeção: UTM - Zona 24S - SAD69



Secretaria da Fazenda